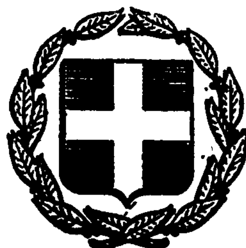


ΕΦΗΜΕΡΙΣ ΤΗΣ ΚΥΒΕΡΝΗΣΕΩΣ
ΤΗΣ ΕΛΛΗΝΙΚΗΣ ΔΗΜΟΚΡΑΤΙΑΣ

ΕΝ ΑΘΗΝΑΙΣ ΤΗ 28 ΝΟΕΜΒΡΙΟΥ 1980 | ΤΕΥΧΟΣ ΤΕΤΑΡΤΟΝ | ΑΡΙΘΜΟΣ ΦΥΛΛΟΥ 679

ΠΕΡΙΕΧΟΜΕΝΑ

ΑΠΑΛΛΟΤΡΙΩΣΕΙΣ

ΑΠΟΦΑΣΕΙΣ

ΑΠΑΛΛΟΤΡΙΩΣΕΙΣ

ΑΠΟΦΑΣΕΙΣ

Ἀριθ. 1575 (1)

Περὶ κηρύξεως ὡς ἀναδασωτέας ἰδιωτικῆς δασικῆς ἐκτάσεως 0,860 στρεμμάτων, στὴ θέση Κιάφα τοῦ Δήμου Μάνδρας, τοῦ Ν. Ἀττικῆς.

Ο ΝΟΜΑΡΧΗΣ ΑΤΤΙΚΗΣ·
ΔΙΑΜΕΡΙΣΜΑ ΔΥΤΙΚΗΣ ΑΤΤΙΚΗΣ

Σύμφωνα μέ :

1. Τὶς διατάξεις : α) τοῦ ἄρθρου 117 παρ. 3 τοῦ Συντάγματος τῆς Ἑλλάδος, β) τῶν ἄρθρων 38 καὶ 41 τοῦ Ν. 998/1979 «περὶ προστασίας τῶν δασῶν κ.λπ.», γ) τοῦ ἄρθρου 10 τοῦ Ν. 666/77 «περὶ τροποποιήσεως καὶ συμπληρώσεως διατάξεων τῆς Ἐποικιστικῆς Νομοθεσίας», δ) τοῦ Νόμου 3200/1955 «περὶ Διοικητικῆς Ἀποκεντρώσεως», σὲ συνδιασμὸ μὲ τὶς διατάξεις τοῦ Ν.Δ. 532/1970 «περὶ συμπληρώσεως τῶν διατάξεων περὶ διοικητικῆς ἀποκεντρώσεως» καὶ τοῦ 709/1970 Β. Δ/τος ποὺ ἐκδόθηκε σ' ἐκτέλεση αὐτοῦ.

2. Τὶς ἑξῆς διαταγὲς τοῦ Ὑπουργείου Γεωργίας : α) 5684/499/ἐγκ. 48/11.2.1971, β) 88854/7483/ἐγκ. 104/1.10.75, γ) 114812/2946/ἐγκ. 154/27.12.75, δ) 105582/539/13.2.1976, ε) 215696/1451/9.5.77, στ) 217606/1610/13.6.77 καὶ ζ) 204809/761/24.2.78.

3. Τὴν πρόταση τῆς ἁρμοδίας Δασικῆς Ἀρχῆς, ποὺ ὑποβλήθηκε μὲ τὴν 3197/29.8.1980 ἀναφορά, σύμφωνα μὲ τὴν ὁποία προτείνεται ἡ κήρυξη ὡς ἀναδασωτέας τῆς ὑπόψη ἐκτάσεως.

4. Τὴ γνωμοδότηση τῆς Φιλοδασικῆς Ἐπιτροπῆς.

5. Τὴν ἀνάγκη προστασίας τῆς ἐκτάσεως καὶ ἀναπτύξεως τῆς δασικῆς βλαστήσεως φυσικῶς ἢ τεχνητῶς, ἀποφασίζουμε :

Κηρύσουμε ὡς ἀναδασωτέα τὴν ἰδιωτικὴ δασικὴ ἔκταση 0,860 στρέμματα, ποὺ βρίσκεται στὴ θέση Κιάφα τῆς περιφέρειας Δήμου Μάνδρας, τοῦ Νομοῦ Ἀττικῆς μὲ σκοπὸ τὴν προστασία της καὶ τὴν ἀνάπτυξη τῆς δασικῆς βλαστήσεως.

Ἡ βλάστηση τῆς ἐκτάσεως αὐτῆς, ποὺ καλυπτόταν ἀπὸ πουρνάρια καὶ νεαρὰ πεῦκα καὶ καταστράφηκε ἀπὸ παράνομη ἐκχέρσωση τὸν Ἀπρίλιο 1980.

Σχετικὸ τὸ σχεδιάγραμμα μὲ κλίμακα 1 : 2000, τὸ ὁποῖο ἀποτελεῖ ἀναπόσπαστο μέρος τῆς ἀποφάσεως αὐτῆς, καὶ στὸ ὁποῖο ἡ ἔκταση φαίνεται μὲ τὰ στοιχεῖακαὶ 11/γ καὶ μὲ τὰ ἑξῆς ὅρια :

Ἀνατολικά, Δυτικά, Βόρεια καὶ Νότια: Μὲ δάσος πεύκης.

Ἡ ἀπόφαση αὐτὴ νὰ δημοσιευθεῖ στὴν Ἐφημερίδα τῆς Κυβερνήσεως.

Αἰγάλεω, 10 Ὀκτωβρίου 1980

Ὁ Νομάρχης
κ.ά.α.
Ὁ Γενικὸς Διευθυντὴς
Ε. ΦΤΟΥΛΗΣ

ΝΟΜΑΡΧΙΑ ΑΤΤΙΚΗΣ
ΔΙΑΜ/ΣΜΑ ΔΥΤ. ΑΤΤΙΚΗΣ
ΔΙΕΥΘΥΝΣΗ ΔΑΣΩΝ
ΔΑΣΑΡΧΕΙΟ ΑΙΓΑΛΕΩ

Ανήκει στην υπ' αρ. ... απόφαση Αναπληρωτού Νομάρχη Δ/τος Δυτ. Αττικής

Σχεδιάγραμμα αναδασώσεως εκτάσεως
στη θέση Κιόφα ... περιφερείας του Δήμου Μάνδρας

Κλίμακα: 1:2.000

Αρ. ΔΑΔ: εμβαδόν.

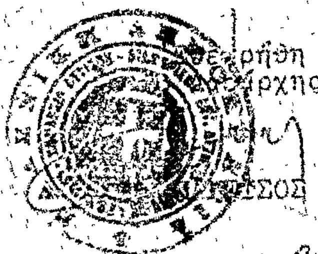
Α	784 τ.μ.
Β	734 τ.μ.
Γ	860 τ.μ.

550μ.

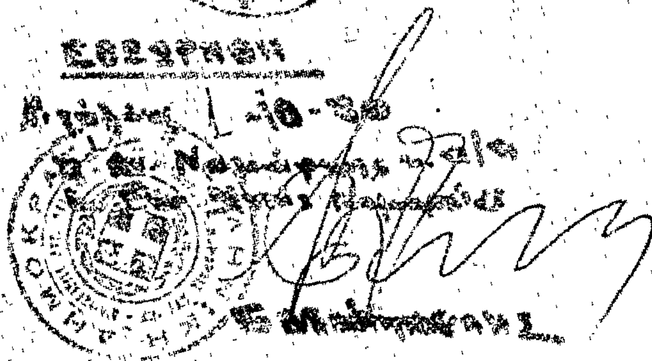
150μ.

Κτηνοτροφικές εγκαταστάσεις


Θεωρήθη
Ο Διευθυντής Δασών
... ΚΛΑΙΔΗΣ


Θεωρήθη
Ο Δασάρχης
... ΣΟΣ

Ο Συντάξας
Αθ. Ανδρεόπουλος
Τεχν. Δασοπονίας


ΕΓΚΡΙΝΕΤΑΙ
Αθήνα 1-10-96

'Αριθ. 4510 (2)

Περὶ καθορισμοῦ χειμερίου κύματος εἰς θέσιν «Κοσμᾶ 'Ελῃά» Νικήτης Σιθωνίας Χαλκιδικῆς πρὸ ἰδιοκτησίας Τσαπάρα-Παυλίδη.

Ο ΝΟΜΑΡΧΗΣ ΧΑΛΚΙΔΙΚΗΣ

"Εχοντες ὑπ' ὄψει :

1. Τὰς διατάξεις τοῦ Ν. 3200/1955 «περὶ διοικητικῆς ἀποκεντρώσεως».
2. Τὰς διατάξεις τοῦ Α.Ν. 2344/1940 «περὶ αἰγιαλοῦ καὶ παραλίας».
3. Τὰς διατάξεις τοῦ Α.Ν. 263/1968 «περὶ τροποποιήσεως καὶ συμπληρώσεως τῶν διατάξεων περὶ Δημοσίων Κτημάτων»
4. Τὴν ἀπὸ 25.6.1980 ἔκθεσιν τῆς ὑπὸ τοῦ ἄρθ. 5 Α.Ν. 263/1968 προβλεπομένης ἐπιτροπῆς καθορισμοῦ ὁρίων αἰγιαλοῦ ἐπὶ τῆς ἀνωτέρω περιοχῆς.
5. Τὸ ἀπὸ Μαΐου 1980 τοπογραφικὸν καὶ ὑψομετρικὸν διάγραμμα τῆς ὡς ἄνω περιοχῆς νομίμως τεθεωρημένον ὑπὸ τῆς Δ/νσεως Τεχν. 'Υπηρεσιῶν Ν. Χαλκιδικῆς ἀπὸ 26.6.1980.
6. Τὴν ὑπ' ἀρ. Φ. 187.2/551/80/9.9.1980 σύμφωνον γνώμην τοῦ 'Αρχηγείου Ναυτικοῦ, ἀποφασίζομεν :

'Επικυροῦμεν τὴν ἀπὸ 25.6.1980 ἔκθεσιν τῆς ἐπιτροπῆς καθορισμοῦ τῶν ὁρίων αἰγιαλοῦ, ὡς καὶ τὸ συνοδεῦον τὴν ἔκθεσιν ταύτην τοπογραφικὸν καὶ ὑψομετρικὸν διάγραμμα εἰς θέσιν «Κοσμᾶ 'Ελῃά» Νικήτης Σιθωνίας Χαλκιδικῆς πρὸ ἰδιοκτησίας Τσαπάρα-Παυλίδη καὶ ἀνατίθεμεν τὰς περαιτέρω ἐνεργείας ἐπὶ τοῦ θέματος τούτου εἰς τὸν Οἰκον. "Εφορον Πολυγύρου.

'Η παροῦσα δημοσιευθήτω διὰ τῆς 'Εφημερίδος τῆς Κυβερνήσεως.

'Εν Πολυγύρῳ τῇ 24 Σεπτεμβρίου 1980

'Ο 'Αναπλ. Νομάρχου
Γ. ΖΑΧΙΔΗΣ

ΕΚΘΕΣΗ

'Επιτροπῆς τῶν ὁρίων Αἰγιαλοῦ - Παραλίας

Πολύγυρος σήμερα τὴν 25.6.1980 ἡμέρα Τετάρτη ἡ 'Επιτροπὴ καθορισμοῦ τῶν ὁρίων τοῦ αἰγιαλοῦ καὶ παραλίας ἀποτελουμένη σύμφωνα μὲ τὸ ἄρθρο 74 τοῦ Π.Δ. 636/1977 ἀπὸ τούς :

α) Μιχαὴλ Μητρούδη 'Εφορ. μὲ 8ο ὡς Προέδρου 'Αναπλ. 'Εφόρου.
β) Νικολάου Φίστα Τοπογράφου Μηχανικοῦ ὡς 'Αναπλ. Δ/ντοῦ Τ.Υ.Ν.Χ.
γ) Γ. Γρηγορίου 'Αν/ρχου Λ.Σ. ὡς Μέλους, ἀφοῦ συνῆλθε στὸ κατάστημα τῆς Οἰκον. 'Εφορίας Πολυγύρου γιὰ νὰ προβεῖ στὸ καθορισμὸ τῶν ὁρίων τοῦ αἰγιαλοῦ καὶ παραλίας στὴν περιοχὴ Κοσμᾶ-'Ελῃὰ Σιθωνίας ἔλαβε ὑπόψη :

1. Τὸ ἀπὸ Μαΐου τοπογραφικὸ καὶ ὑψομετρικὸ διάγραμμα τοῦ μηχανικοῦ Χρ. Σιδηρόπουλου μὲ κλίμακα 1 : 500 ποὺ θεωρήθηκε τὴν 25.6.1980 ἀπὸ τὸν Δ/ντὴ Τ.Υ.Ν.Χ. Γεώργιο Τσίγκρο Ν/κὸ Δ.Ε. μὲ 4ο β.
2. Τὶς διατάξεις τοῦ Α.Ν. 1540/1938 ὅπως τροποποιήθηκε μὲ τὸν Α.Ν. 2344/40 καὶ τὸν Α.Ν. 263/68 καὶ μὲ τὶς ὁποῖες ὁ καθορισμὸς τῆς ὁριογραμμῆς τοῦ αἰγιαλοῦ γίνεται ἐπὶ τοπογραφικοῦ καὶ ὑψομετρικοῦ διαγράμματος χαρασσομένης σ' αὐτὸ ἐρυθρὰ γραμμὴ γιὰ τὴν ὁριογραμμὴ τοῦ αἰγιαλοῦ-κίτρινη γραμμὴ γιὰ τὴν ὁριογραμμὴ τῆς παραλίας καὶ κυανῆς γραμμῆς γιὰ τὸν παλαιὸ αἰγιαλὸ σὲ περίπτωση κατὰ τὴν ὁποία ἕνεκα προσχώσεως ἢ ἄλλης αἰτίας εἶναι ἐμφανὲς ὅτι κατὰ τὸν χρόνο ποὺ ἐνεργεῖται ὁ καθορισμός, ὁ αἰγιαλὸς εἶναι διάφορος τοῦ εἰς τὸ παρελθὸν τοιούτου κλπ. ὅτε δύναται νὰ καθορισθεῖ ἡ παλαιὰ θέση τοῦ αἰγιαλοῦ, ἡ ὑφισταμένη μέχρι τοῦ ἔτους 1884, ἐὰν ὑφίστανται κατοχαὶ ἰδιωτῶν ἢ καὶ πρότερον ἂν δὲν ὑφίστανται τοιαῦται.
3. Τὶς ἀρ. 64/1959 καὶ 630/1964 γνωμοδοτήσεις τοῦ Ν.Σ.Κ.
4. Τὰ ἐκ τῆς ἐνεργηθείσης τὴν 16.6.1980 αὐτοψίας προκύψαντα στοιχεῖα, ἀποφασίζει :

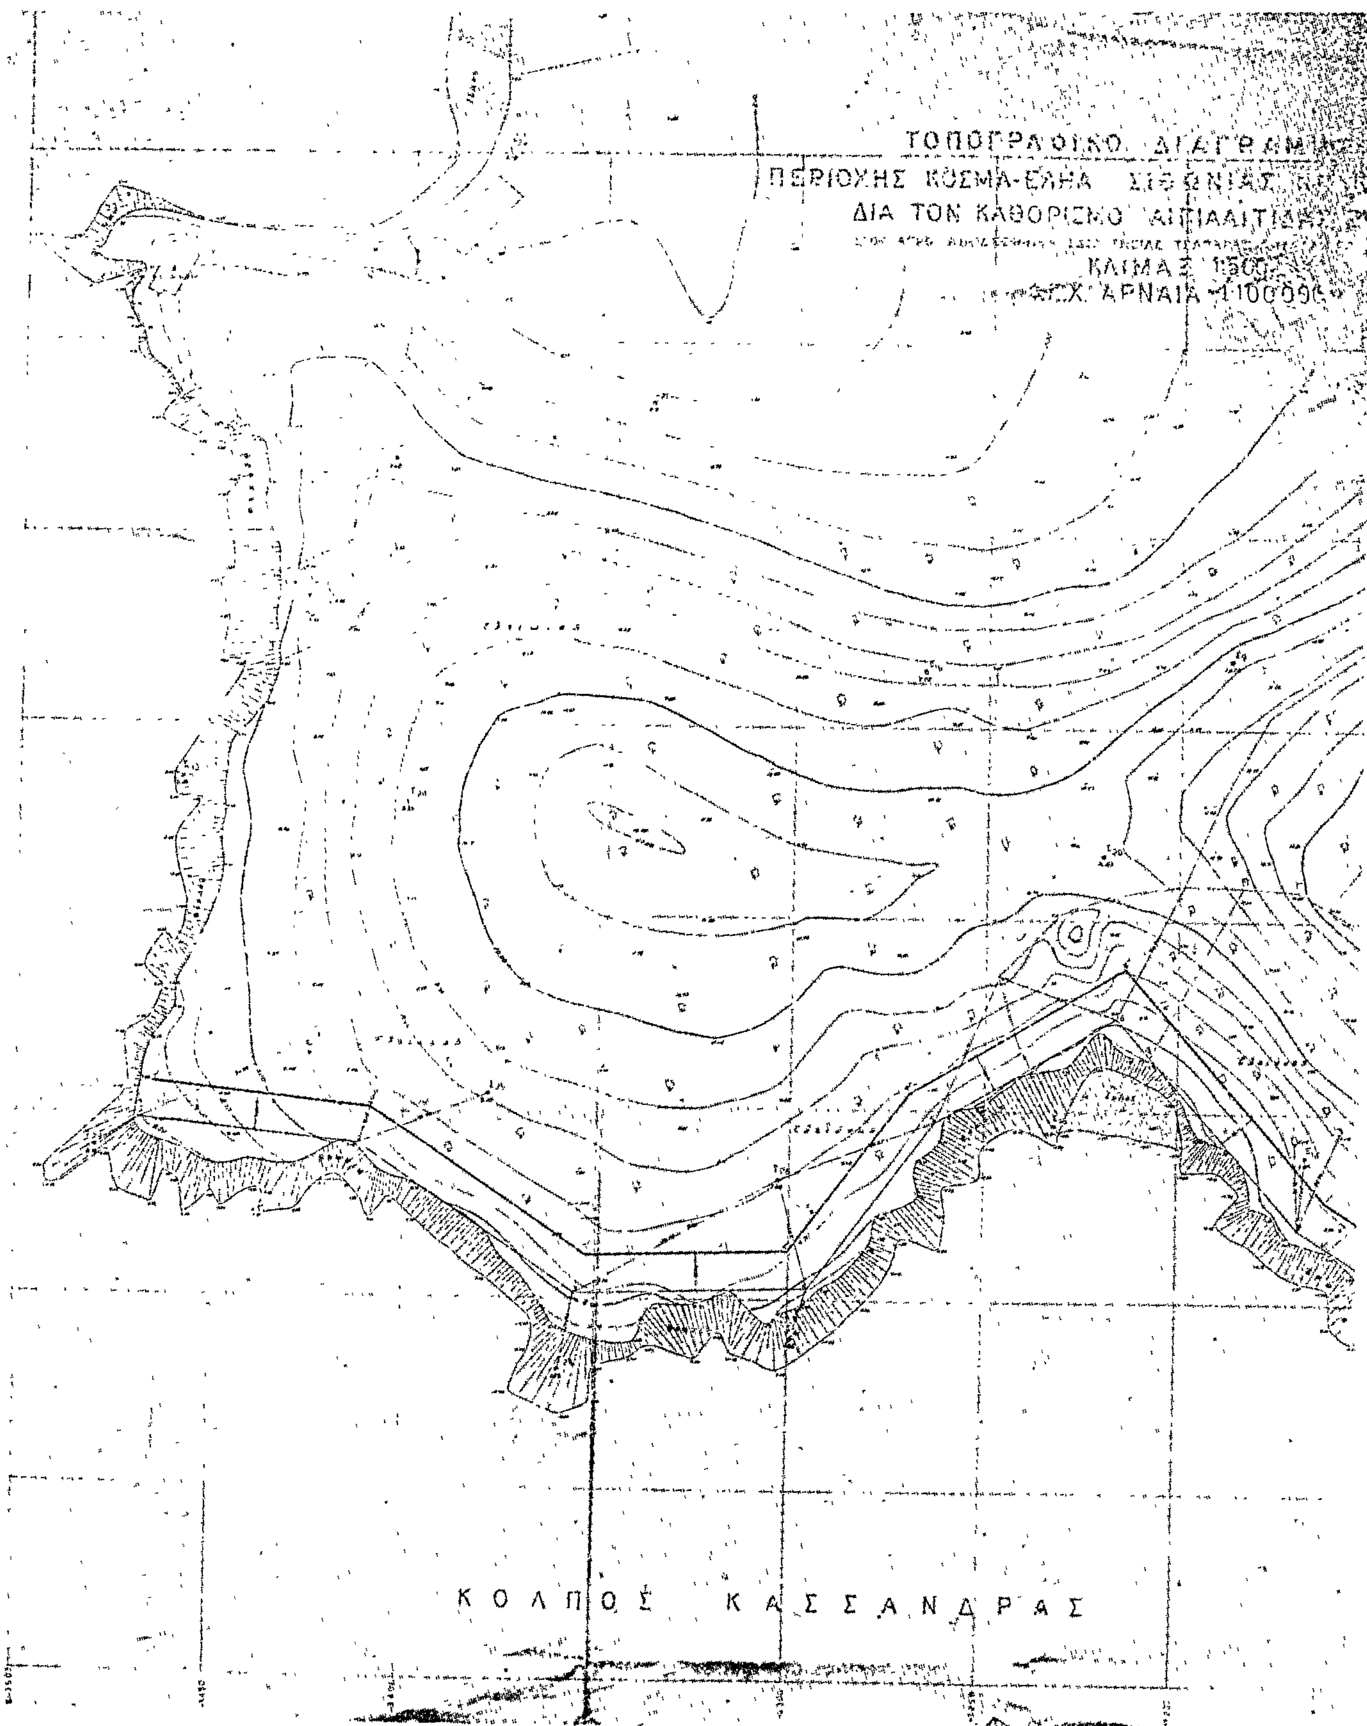
Καθορίζει ἐπὶ τοῦ ἀνωτέρω διαγράμματος :

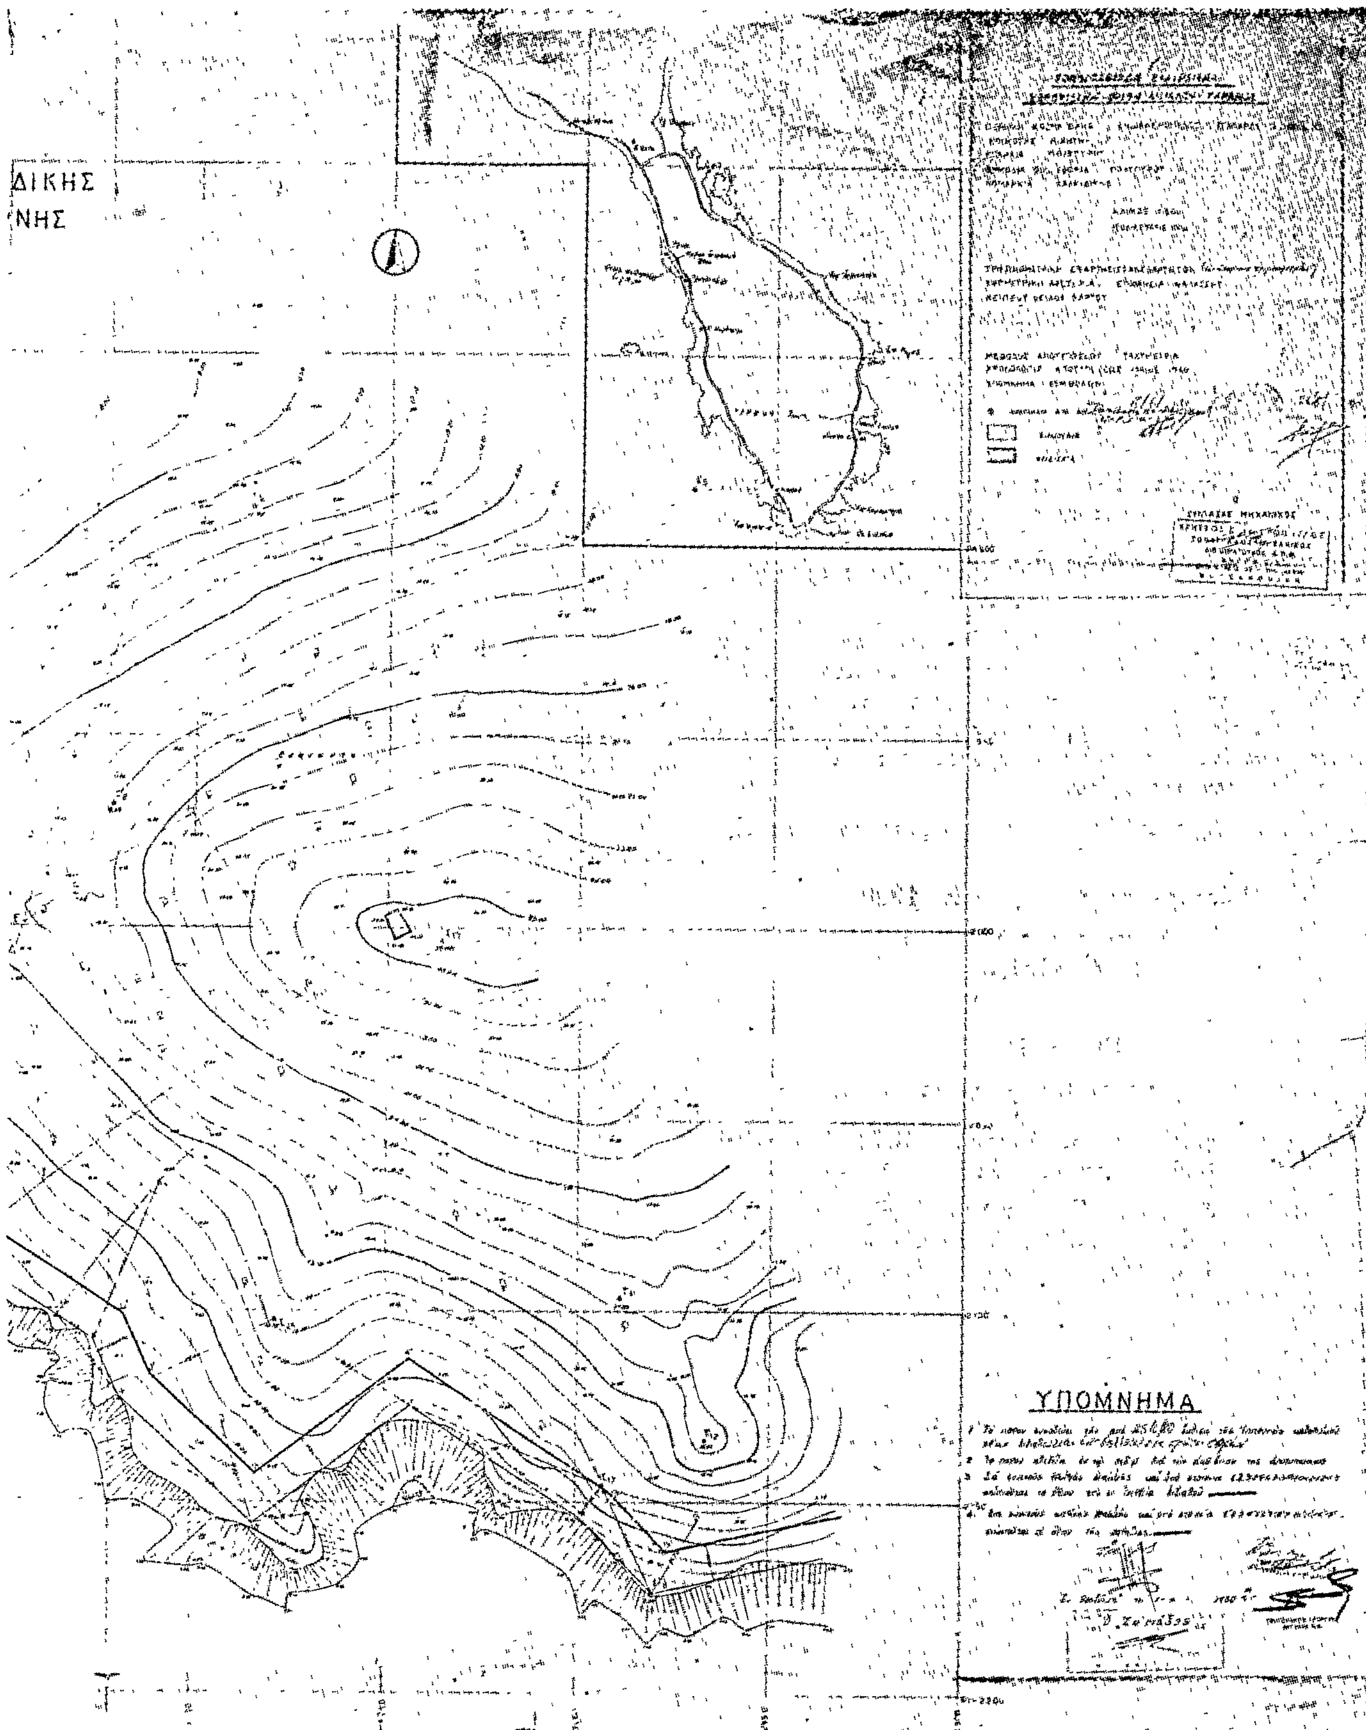
α) Διὰ συνεχοῦς ἐρυθρᾶς γραμμῆς τὴν ὁριογραμμὴ τοῦ αἰγιαλοῦ 1, 2, ...13.
β) Διὰ συνεχοῦς κιτρίνης γραμμῆς τὴν ὁριογραμμὴ τῆς παραλίας 1', 2'... 13'.

'Η 'Επιτροπὴ

'Ο Πρόεδρος
Μ. ΜΗΤΡΟΥΔΗΣ

Τὰ Μέλη
Ν. ΦΙΣΤΑΣ
Γ. ΓΡΗΓΟΡΑΚΟΣ


ΤΟΠΟΓΡΑΦΙΚΟ ΔΙΑΓΡΑ
ΠΕΡΙΟΧΗΣ ΚΟΣΜΑ-ΕΛΗΑ ΣΙΘΩΝΙΑΣ
ΔΙΑ ΤΟΝ ΚΑΘΟΡΙΣΜΟ ΑΙΓΙΑΛΙΤΙ
ΚΛΙΜΑΞ 1:500
ΑΡΝΑΙΑ
ΚΟΛΠΟΣ ΚΑΣΣΑΝΔΡΑΣ


ΔΙΚΗΣ
ΝΗΣ
ΥΠΟΜΝΗΜΑ

'Αριθ. 5735 (3)

Περὶ καθορισμοῦ χειμερίου κύματος εἰς θέσιν «ΣΙΒΗΡΗ» Κασσάνδρας Ν. Χαλκιδικῆς.

Ο ΝΟΜΑΡΧΗΣ ΧΑΛΚΙΔΙΚΗΣ

Ἔχοντες ὑπ' ὄψει:

1. Τὰς διατάξεις τοῦ Ν. 3200/55 «περὶ διοικητικῆς ἀποκεντρώσεως».

2. Τὰς διατάξεις τοῦ Α.Ν. 2344/1940 «περὶ αἰγιαλοῦ καὶ παραλίας».

3. Τὰς διατάξεις τοῦ Α.Ν. 263/1968 «περὶ τροποποιήσεως καὶ συμπληρώσεως τῶν διατάξεων περὶ Δημοσίων Κτημάτων».

4. Τὴν ἀπὸ 27.8.1979 ἔκθεσιν τῆς ὑπὸ τοῦ ἄρθρ. 5 Α.Ν. 263/1968 προβλεπομένης ἐπιτροπῆς καθορισμοῦ ὁρίων αἰγιαλοῦ ἐπὶ τῆς ἀνωτέρω περιοχῆς.

5. Τὸ ἀπὸ Αὔγουστο 1975 τοπογραφικὸν καὶ ὑψομετρικὸν διάγραμμα τῆς ὡς ἄνω περιοχῆς νομίμως τεθεωρημένον ὑπὸ τῆς Δ/νσεως Τεχν. Ὑπηρεσιῶν ΥΠ. ΟΙΚ., ἀπὸ 12.11.75.

6. Τὴν ὑπ' ἀριθ. Φ. 187.2/744/8.11.1979 σύμφωνον γνώμην τοῦ 'Αρχηγείου Ναυτικοῦ, ἀποφασίζομεν:

'Επικυροῦμεν τὴν ἀπὸ 27.8.1979 ἔκθεσιν τῆς ἐπιτροπῆς καθορισμοῦ τῶν ὁρίων αἰγιαλοῦ, ὡς καὶ τὸ συνοδεῦον τὴν ἔκθεσιν ταύτην τοπογραφικὸν καὶ ὑψομετρικὸν διάγραμμα εἰς θέσιν «ΣΙΒΗΡΗ» Κασσάνδρας Χαλκιδικῆς καὶ ἀνατίθεμεν τὰς περαιτέρω ἐνεργείας ἐπὶ τοῦ θέματος τούτου εἰς τὸν Οἰκονομικὸν Ἔφορον Πολυγύρου.

Ἡ παροῦσα δημοσιευθήτω διὰ τῆς 'Εφημερίδος τῆς Κυβερνήσεως.

'Εν Πολυγύρῳ τῇ 8 Φεβρουαρίου 1980

Ὁ 'Αναπληρωτὴς Νομάρχου
Γ. ΖΑΧΙΔΗΣ

ΕΚΘΕΣΙΣ

'Επιτροπῆς καθορισμοῦ ὁρίων Αἰγιαλοῦ Παραλίας.

Ν. Μουδανιά, σήμερα τὴν 27 Αὐγούστου 1979, ἡ κατὰ τὸ ἄρθρο 74 Π.Δ. 636/77 ἐπιτροπή, ἀποτελουμένη ἐκ τῶν:

α) Κων/νου Καπούλα, 'Εφοριακοῦ ὑπαλλήλου, μὲ βαθμὸ 7ο, ἀναπληρωτῇ Οἰκ. 'Εφόρου Ν. Μουδανιῶν, ὡς Προέδρου.

β) Γεωργίου Γρηγοράκου, 'Αντ/ρχου, ἀναπληρωτῇ Λιμενάρχη Θεσσαλονίκης.

γ) Νικολάου Φίστα, Μηχανικοῦ, ἀναπληρωτῇ Δ/ντῇ Τεχνικῶν ὑπηρεσιῶν Χαλκ/κῆς, ὡς μελῶν, συνελθοῦσα ἐν τῇ Οἰκον. 'Εφορία Ν. Μουδανιῶν, ἵνα προβεῖ στὸν καθορισμὸ τῶν ὁρίων τοῦ αἰγιαλοῦ εἰς θέσιν παραλίας Σιβήρεως Χαλκ/κῆς καὶ λαβοῦσα ὑπ' ὄψη:

1) Ὅτι ὁ αἰγιαλὸς εἶναι ἡ χερσαία ζώνη, ἡ περιστοιχοῦσα τὴν θάλασσαν, ἡ βρεχομένη ἀπὸ τὰς μεγίστας πλὴν συνήθεις ἀναβάσεις τῶν κυμάτων (ἄρθρ. 2 Α.Ν. 2344/40).

2) Ὅτι ὁ καθορισμὸς τῆς οριογραμμῆς τοῦ αἰγιαλοῦ, γίνεται ἐπὶ τοπογραφικοῦ καὶ ὑψομετρικοῦ διαγράμματος χαρασσομένης ἐπ' αὐτοῦ ἐρυθρᾶς γραμμῆς, ὅπου θὰ διαπιστωθεῖ ὅτι εἶναι διάφορος τοῦ εἰς τὸ παρελθὸν αἰγιαλοῦ, χαράσσεται κυανὴ γραμμή, εἰς τὴν θέσιν τοῦ αἰγιαλοῦ τοῦ ὑφισταμένου κατὰ τὸ ἔτος 1884 ἐὰν ὑφίστανται κατοχαὶ ἰδιωτῶν καὶ πρότερον δὲν ἐὰν δὲν ὑφίστανται τοιαῦται (ἄρθρον 2 Α.Ν. 2344/40).

3) Τὶς διατάξεις τῶν ἄρθρων 5 καὶ 7 Α.Ν. 2344/40, γιὰ τὴ δημιουργία παραλίας.

4) Τὴν ἀριθ. 1052/22.10.70 γνωμοδότηση τοῦ Ν.Σ.Κ., καθ' ἣν ὁ αἰγιαλὸς δὲν προσδιορίζεται ὑπὸ τῆς Πολιτείας, ἀλλὰ δημιουργεῖται ὑπὸ τῆς φύσεως, δηλαδὴ ὑπὸ τοῦ μεγίστου χειμερίου κύματος, τοῦ ὁποίου ἡ ἔκταση ἀποδεικνύεται διὰ παντὸς ἀποδεικτικοῦ μέσου καὶ μαρτύρων.

5) Τὸ τοπογραφικὸ καὶ ὑψομετρικὸ διάγραμμα τῶν πολιτικῶν Μηχανικῶν Κ. Φωτοπούλου — Γ. Προυσαλίδη, ποὺ θεωρήθηκε ἀπὸ τὸ Γρηγ. Ξυρογιάννη Νομομηχανικὸ Ὑπουργ. Οἰκονομικῶν τὴν 12.11.1975.

6) Τὶς ὑποδείξεις τοῦ 'Αρχηγείου Ναυτικῶν στὰ ὑπ' ἀριθ. Φ.187.2/305/76. 'Αριθ. Σ 2218/4.8.76 καὶ Φ.187.2/392/1978 πρὸ Σ. 1315/24.6.78 ἔγγραφά του.

7) Τὰ ἐκ τῆς ἐπιτοπίου μεταβάσεως ἡμῶν σήμερον προκύπτοντα στοιχεῖα, ἀποφασίζει:

Καθορίζει ἐπὶ τοῦ τοπογραφικοῦ διαγράμματος:

1. Διὰ συνεχοῦς ἐρυθρᾶς γραμμῆς καὶ ὑπὸ στοιχεῖα 1, 2, 3,.........27, τὴν οριογραμμὴν τοῦ ἐν ἐνεργείᾳ αἰγιαλοῦ.

2. Διὰ συνεχοῦς κιτρίνης γραμμῆς καὶ ὑπὸ στοιχεῖα 1', 2', 3'..............51', τὴν οριογραμμὴν τῆς παραλίας.

3. Διὰ συνεχοῦς κυανῆς γραμμῆς καὶ ὑπὸ στοιχεῖα 1'', 2'', 3''. 4'', 5'', 6'' καὶ 16, 8'', 19 τὴν οριογραμμὴν τοῦ παλαιοῦ αἰγιαλοῦ.

Ἡ 'Επιτροπὴ

Ὁ Πρόεδρος
ΚΩΝΣΤΑΝΤΙΝΟΣ ΧΡ. ΚΑΠΟΥΛΑΣ

Τὰ Μέλη
Γ. ΓΡΗΓΟΡΑΚΟΣ, Ν. ΦΙΣΤΑΣ

24

ΤΟΠΟΓΡΑΦΙΚΟΝ ΔΙΑΓΡΑΜΜΑ

ΕΙΣ ΠΕΡΙΟΧΗΝ "ΣΙΒΗΡΙΣ ΚΑΣΣΑΝΔΡΑΣ"
ΑΡΜΟΔΙΟΤΗΤΟΣ ΟΙΚ. ΕΦΟΡΙΑΣ ΜΟΥΔΑΝΙΩΝ

ΚΛ. 1:500

ΥΠΟΜΝΗΜΑ

1. Η Αποτύπωσις ἐγένετο ταχυμετρικῶς κατὰ τὸν μῆνα ΑΥΓΟΥΣΤΟΝ 1975
2. Τὸ σύστημα συντεταγμένων ἀναφορᾶς ἐλήφθη [illegible] αιρετως
3. Διὰ τὴν χάραξιν τῆς ἀκτογραμμῆς ἐλήφθη [illegible] στάθμη τῆς θαλάσσης

ΕΜΒΑΔΟΝ: Ε Α Β Γ Δ Ε Ζ Η Θ Ι Κ Λ Μ Ν Ξ Ο Π Ρ Σ Τ Υ Φ Χ Ψ Ω 15 500 μ2

Ἡ Ἐμβαδομέτρησις ἐγένετο διὰ πολικοῦ ἐμβαδ[illegible]τρου περιγωγῆς

ΣΥΜΒΟΛΙΣΜΟΙ

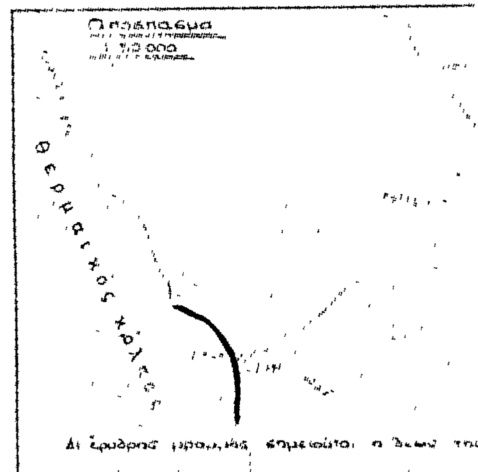
I/Π = Ἰσόγειον πλακοσκεπὲς
II/Π = Διόροφον "
I/K = Ἰσόγειον κεραμοσκεπὲς
II/K = Διόροφον "

ΕΘΕΩΡΗΘΗ
ΕΝ ΑΘΗΝΑΙΣ ΤΗ 19-11-1975
Ο ΠΡΟΪΣΤΑΜΕΝΟΣ
ΓΡΗΓ. [illegible]ΓΕΩΡΓΙΑΝΝΗΣ
ΝΟΜΟΜΗΧΑΝΙΚΟΣ ἐπὶ 3ῳ
ΥΠΟΥΡΓΕΙΟΥ ΟΙΚΟΝΟΜΙΚΩΝ

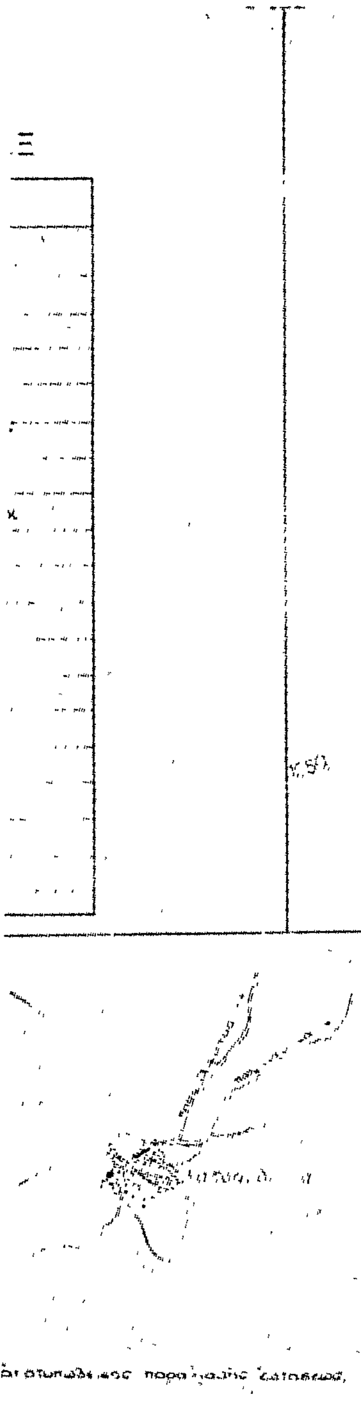
ΑΘΗΝΑΙ ΑΥΓΟΥΣΤΟΣ 1975
ΟΙ ΣΥΝΤΑΞΑΝΤΕΣ
Κ. ΦΩΤΟΠΟΥΛΟΣ Γ. ΠΡΟΤΣΑΛΙΔΗΣ
Τοπ/φος μηχ/κὸς ΕΜΠ τεχ. βοηθὸς
ΥΠΟΥΡΓΕΙΟΥ ΟΙΚΟΝΟΜΙΚΩΝ

ΚΤΗΜΑΤΟΛΟΓΙΚΟΣ ΠΙΝΑ

α/α	ΟΝΟΜΑΤΕΠΩΝΥΜΟΝ
1	Φτίνα Φανή
2	[illegible]γιάννης Βασίλειος
3	Μόζα Σοφία
4	[illegible] Γεώργιος
5	Ἀναστασιάδης Γεώργιος
6	Κα[illegible]φας Γεώργιος
7	Παπασταύρος Ἀστέριος
8	Τσαπας Κλεάνθης [illegible] Ν
9	Τσαπα Ἀναστασία
10	[illegible]λιάς Γεώργιος
11	[illegible]ρτσας
12	[illegible]λας Βασίλειος
13	Τσιλας Νικόλαος
14	[illegible]λιάς Ἀθανάσιος
15	[illegible]ζης Γεώργιος
16	[illegible] Ἄγγελος
17	Δῆμος
Α	Δῆμος



Αι ἐρυθραὶ γραμμαὶ σημειοῦται ο [illegible] του



Υπόμνημ
1 Το παρόν
2 Αἱ κορυφαί
3.
4.
5 Διά συνεχούς
6. Διά συνεχούς
(κορυφαί ...) σημειούται τό όριο
Η ΕΠΙΤ
ΓΡΗΓΟΡΑΚΟΣ ΓΕΩΡΓΙΟΣ
1150
1200
1000
Στ.1

...ημα

...ς τη 21. 8. 1979

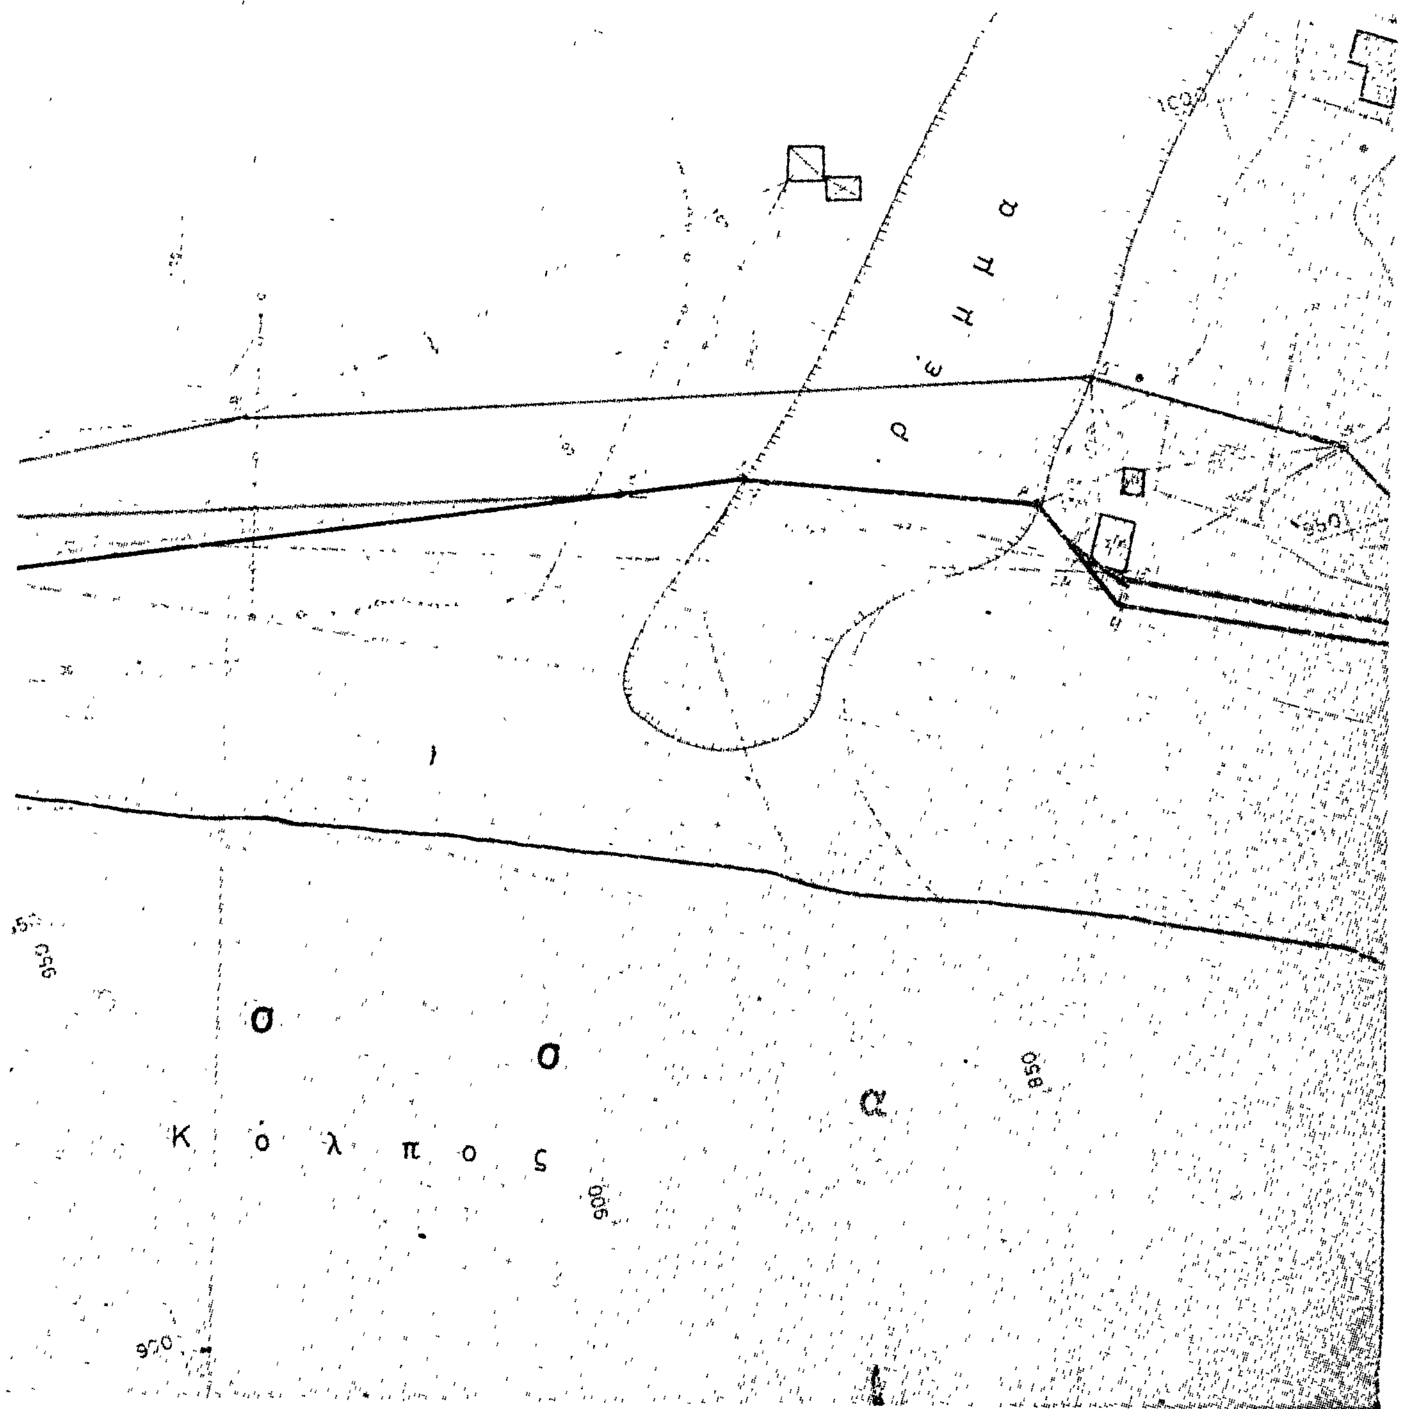
Σχ2

Θ ά λ α

Θ ε ρ μ α ϊ κ ό ς

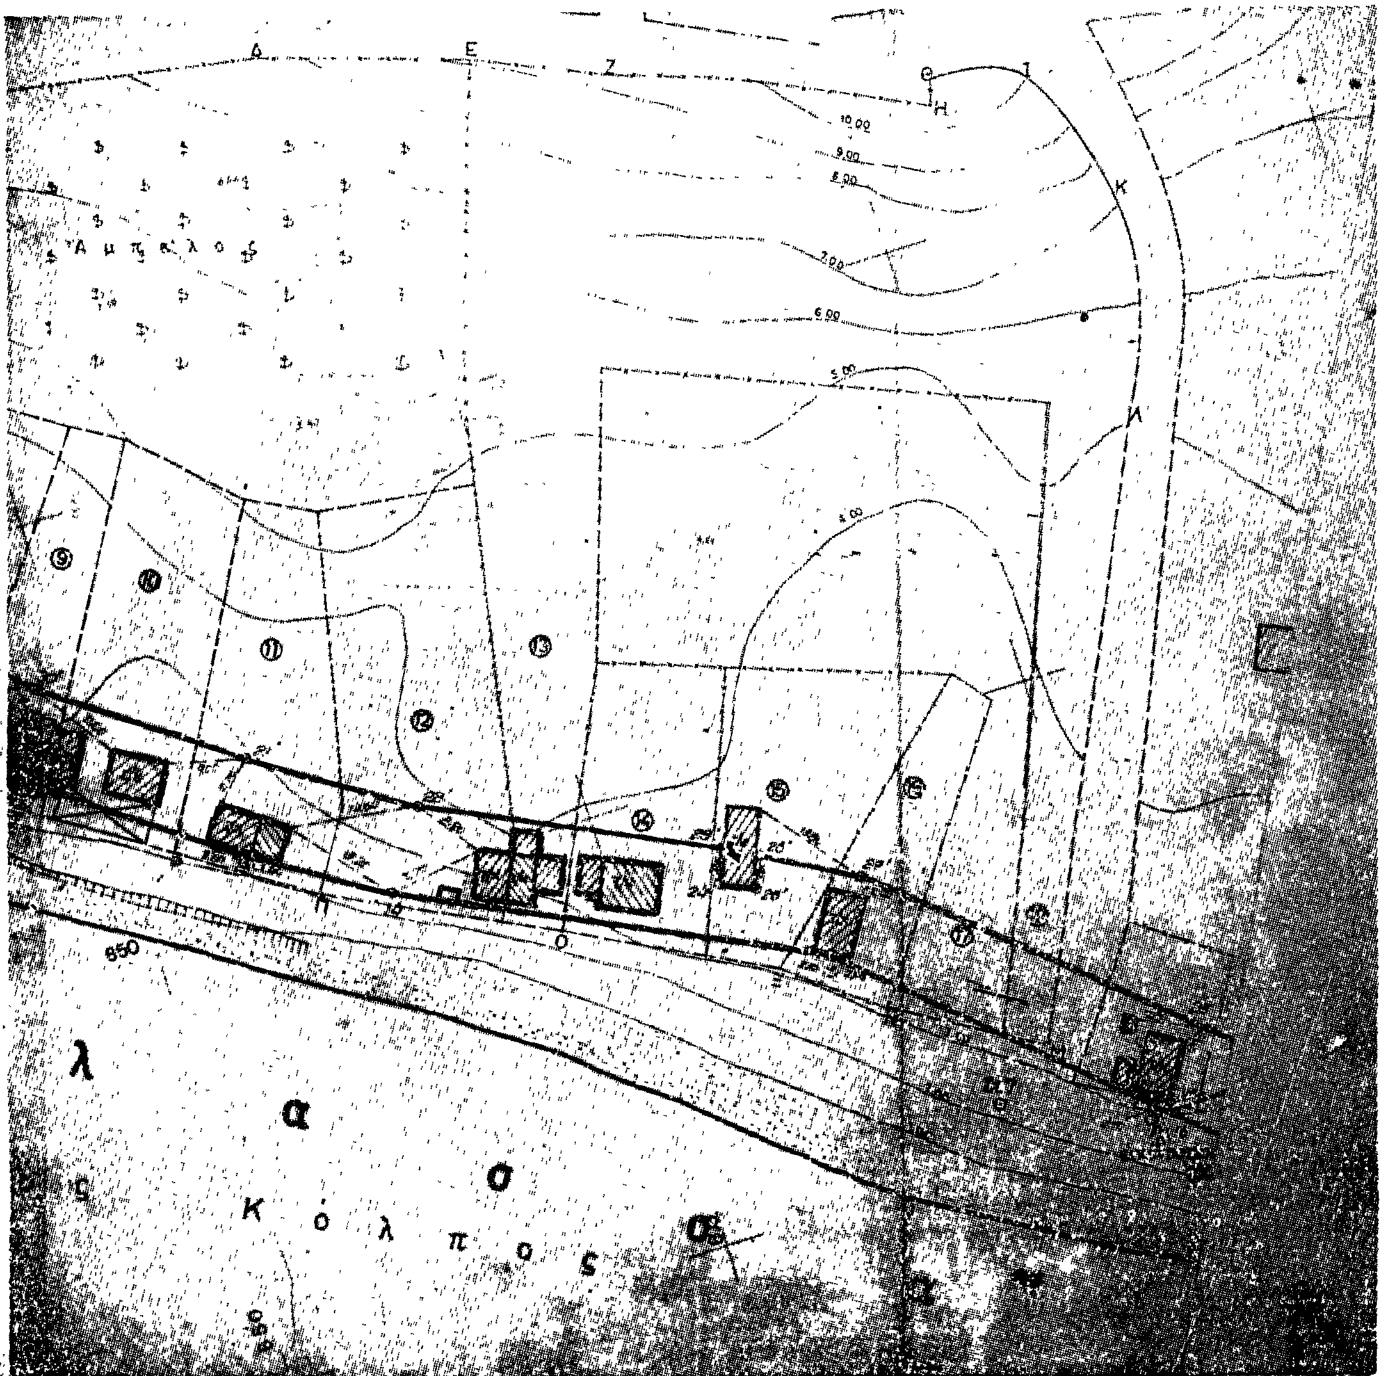
1050

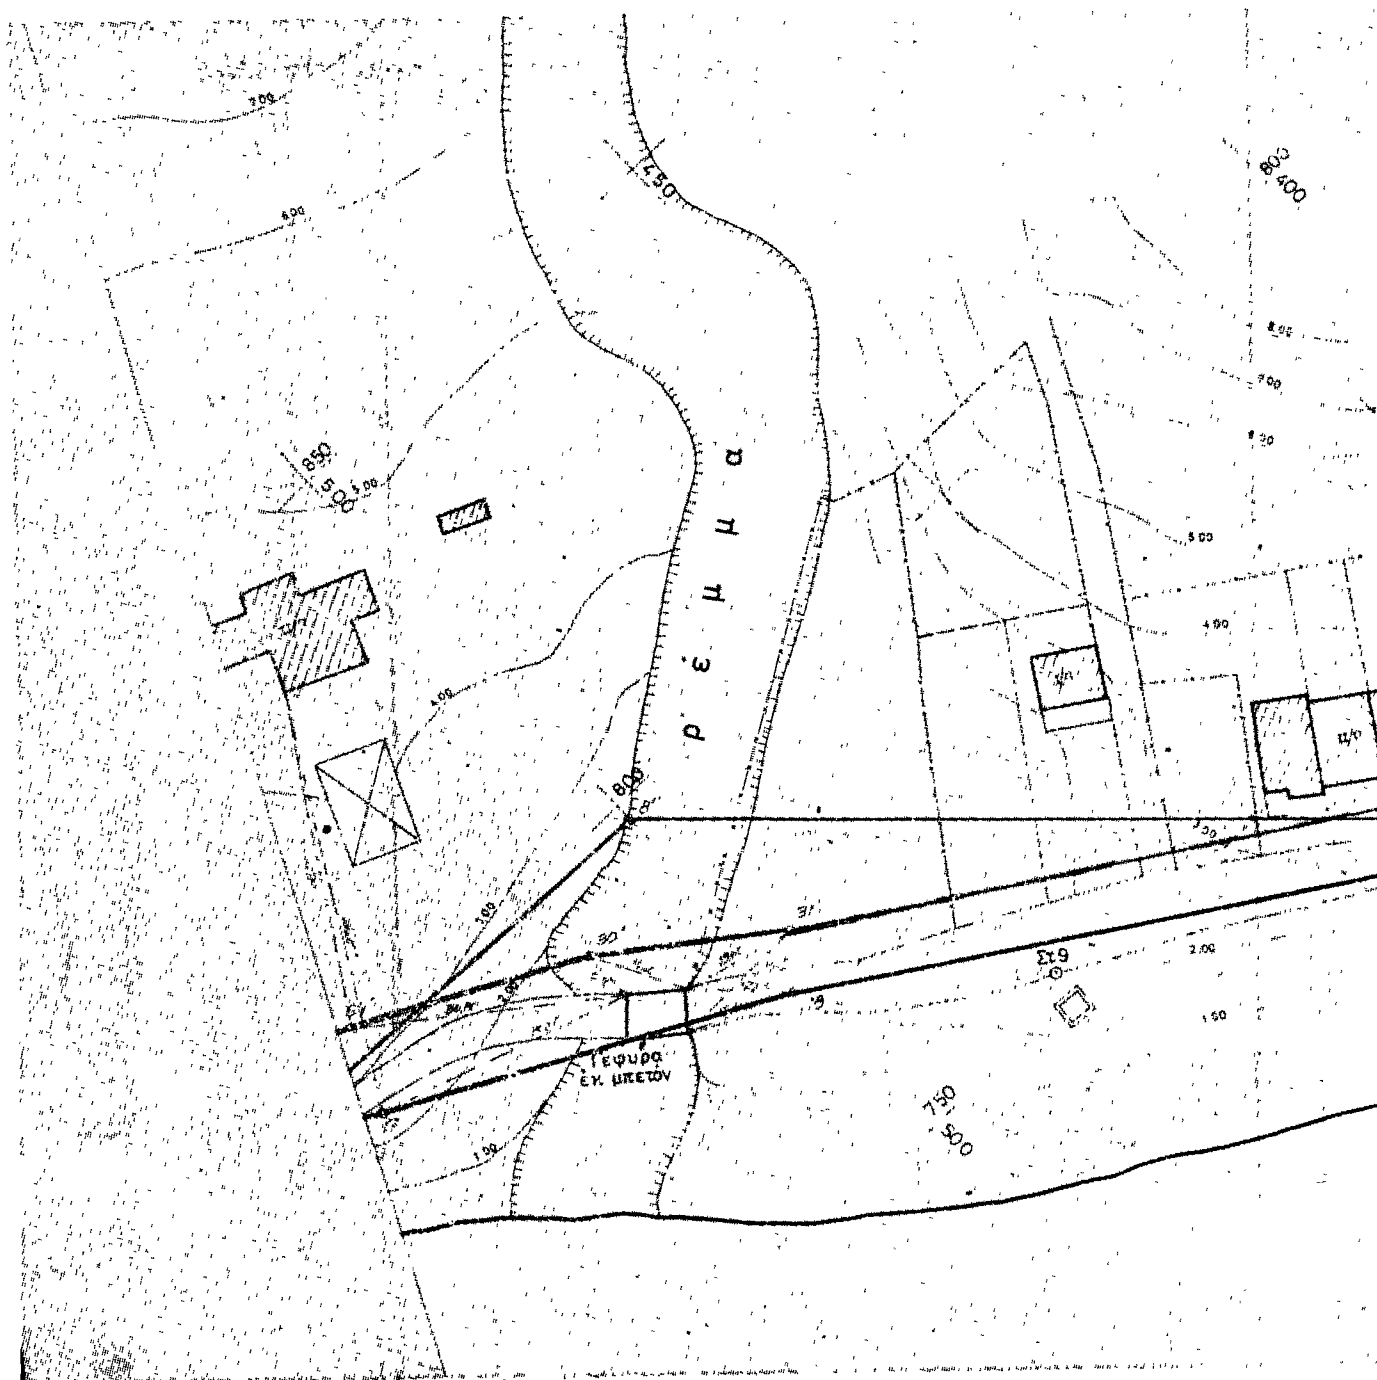
950 1000

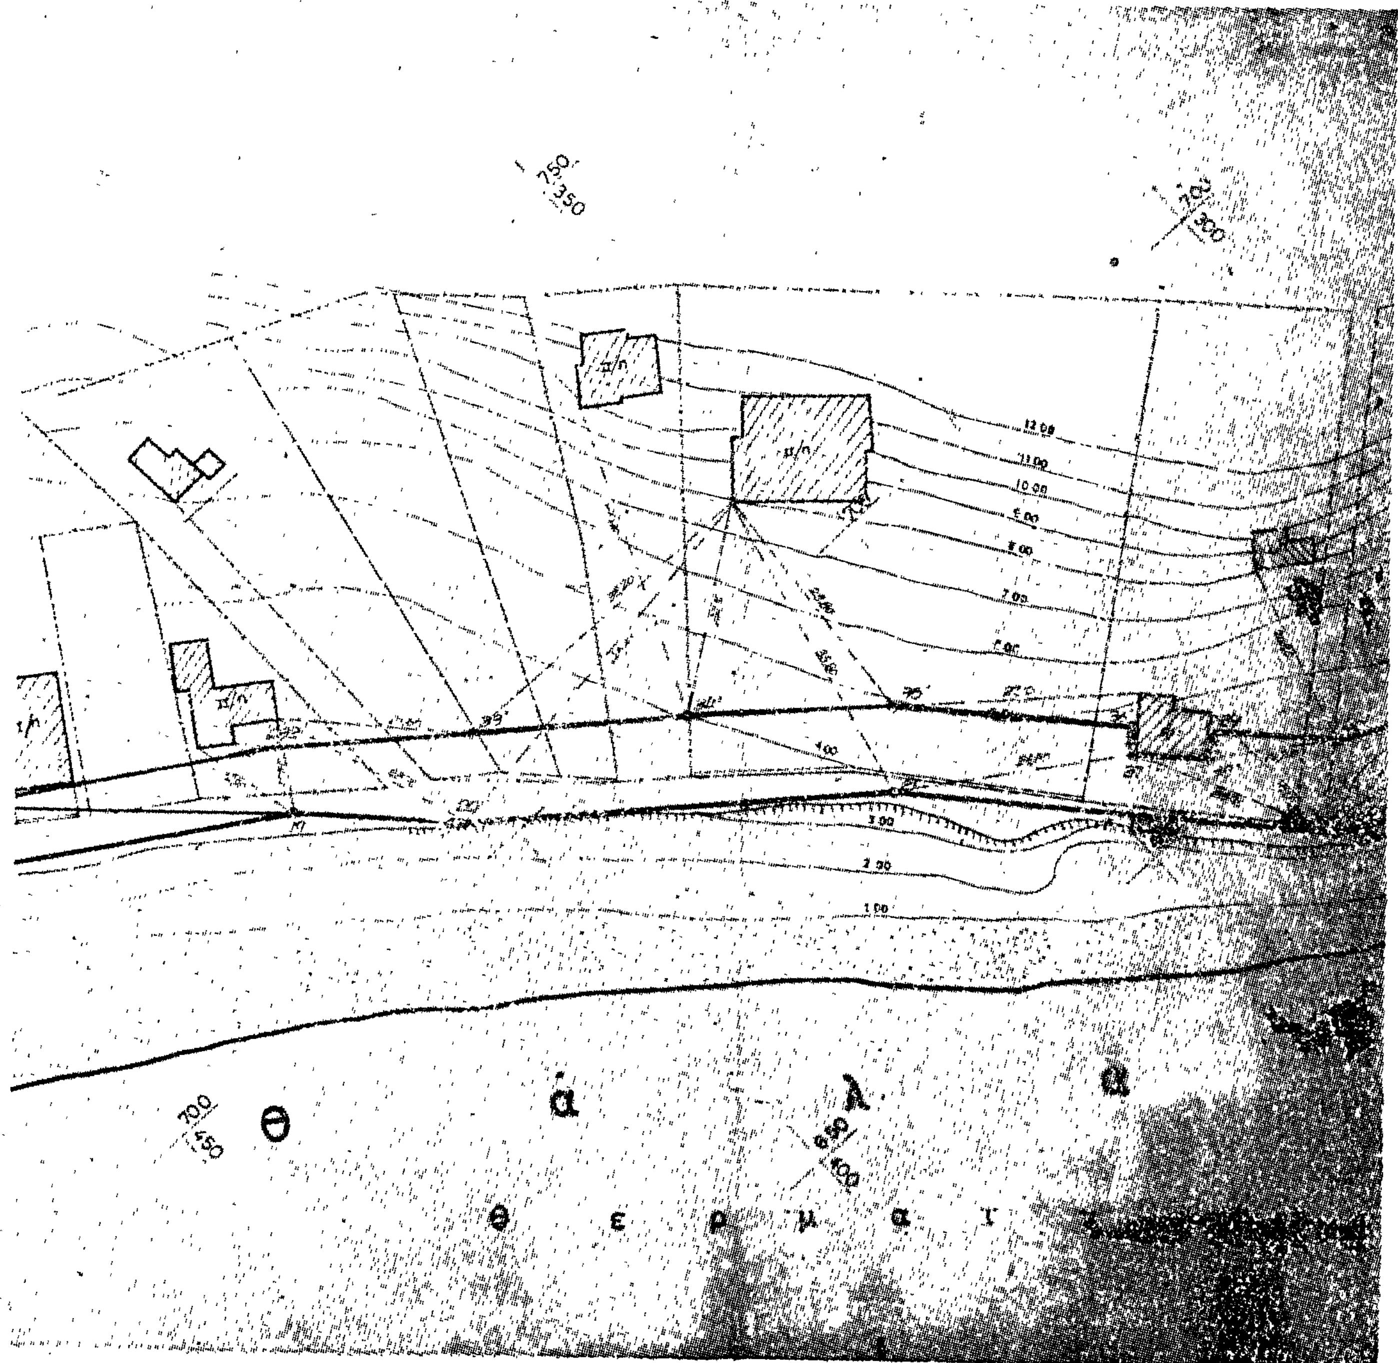


Κ ό λ π ο ς
σ σ α
850
900
950

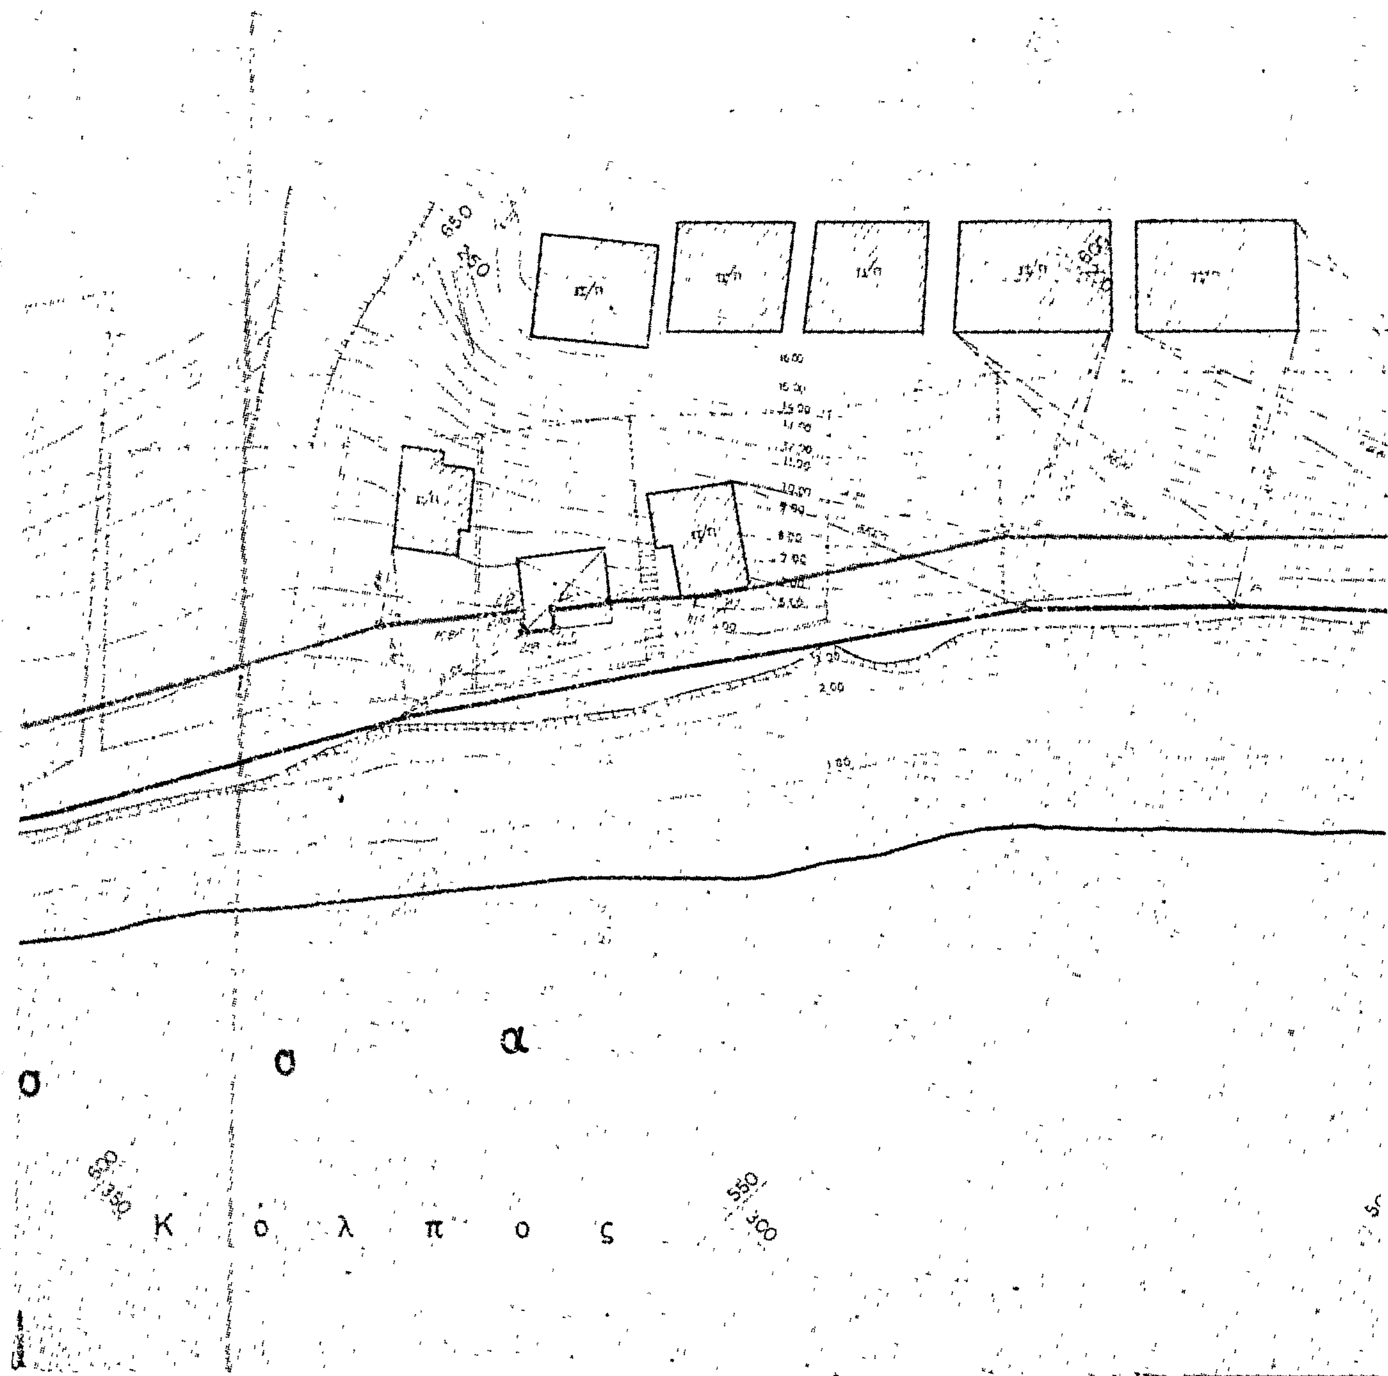

πρός Κασσά
A
①
②
③
④
⑤
⑥
⑦
⑧
Θ ά
Θ ε ρ μ α τ κ
Προβλής


Α μ π ε λ ο ς
λ α σ
Κ ό λ π ο ς


ρέμα
Γέφυρα
έκ. μπετόν
Στ9



750
350
700
300
12.00
11.00
10.00
9.00
8.00
7.00
3.00
2.00
1.00
700
450
θ ά λ α
θ ε ρ μ α ϊ


σ α α
Κ ο λ π ο ς



550
150
450
150
450
200